


PLAN D'ENSEMBLE DES ZONES D'ACTIVITES ECONOMIQUES SUR LE TERRITOIRE DE LA CAPI

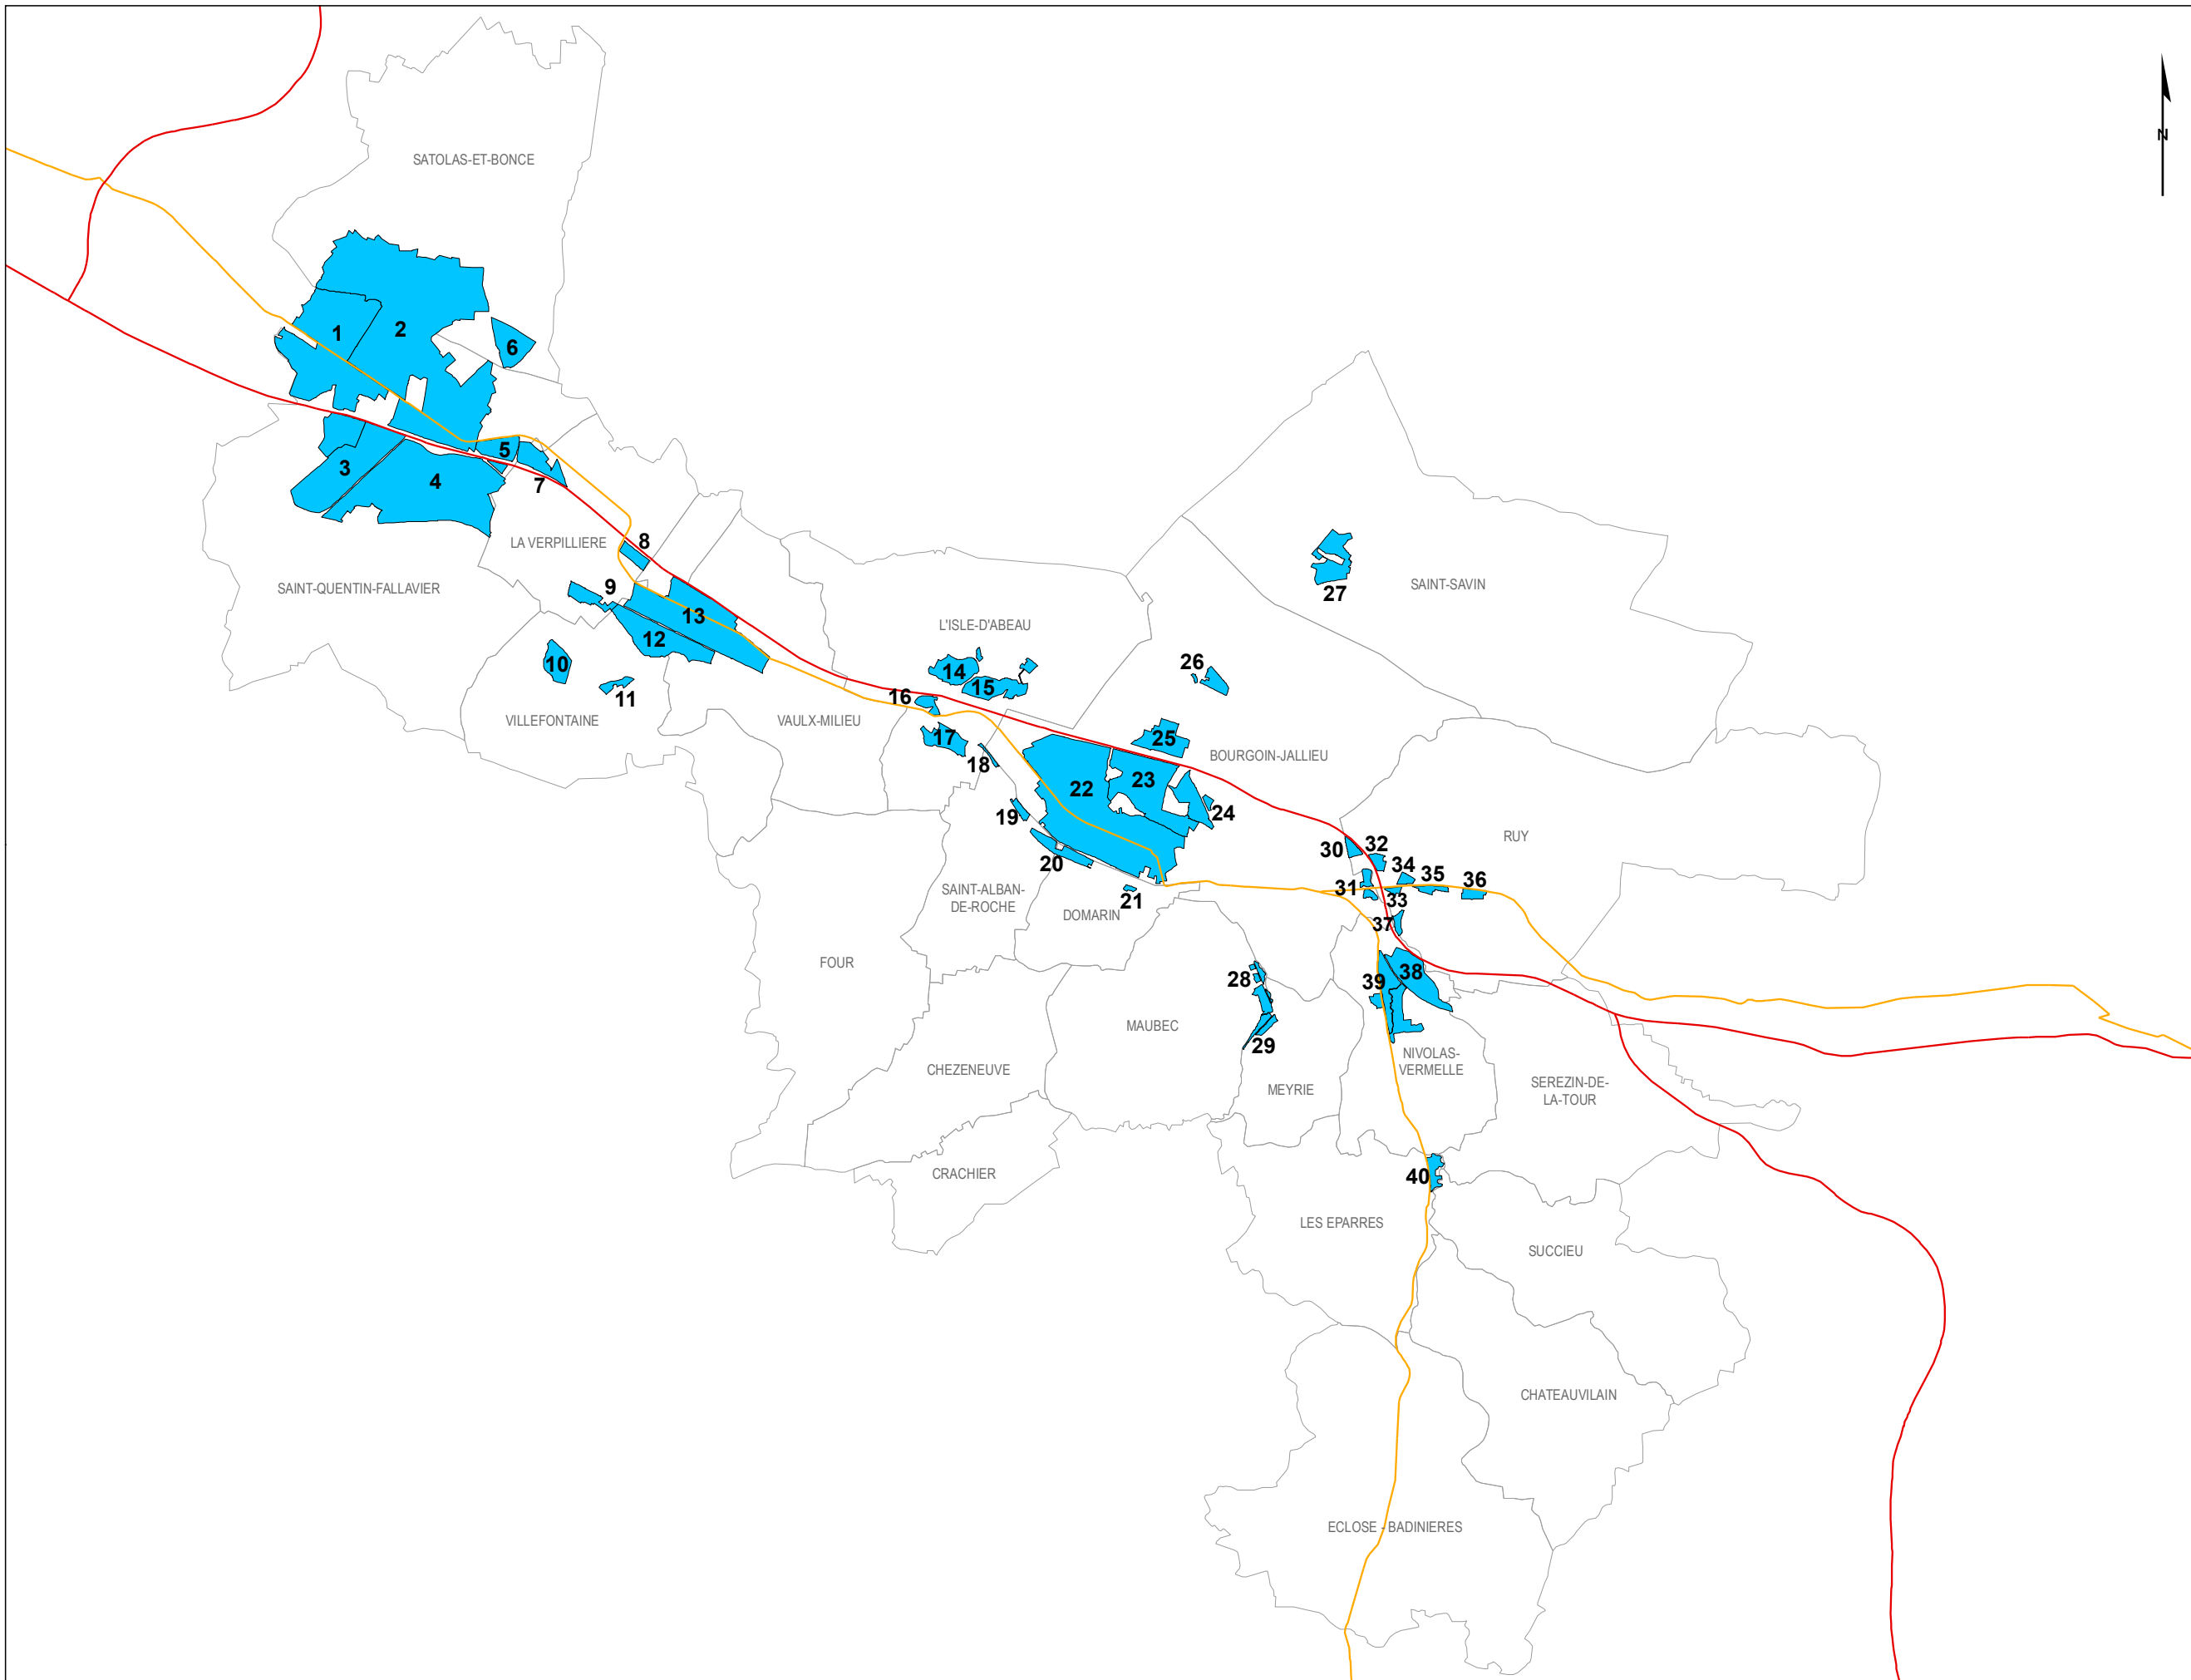

- 1 Chesnes Ouest
- 2 Chesnes Nord
- 3 Tharabie
- 4 Chesnes La Noiriée
- 5 Campanos
- 6 Le Rubiau
- 7 La Malatrait
- 8 Le Grand Planot
- 9 Zone de la Gare, La Verpillière
- 10 La Cruzille
- 11 Campus de la Construction durable
- 12 Parc de Muissiat
- 13 Parc Technologique Porte de l'Isère
- 14 Parc d'Affaires de Saint Hubert
- 15 Parc Commercial des Sayes
- 16 Le Lombard
- 17 Parc d'Affaires de Trois Vallons
- 18 La Croix Blanche
- 19 La Grive Est
- 20 La Ladière
- 21 La Ferronnière
- 22 La Maladière
- 23 Zone d'Activité de la Plaine
- 24 Espace Henri Barbusse
- 25 Zone Industrielle de Chantereine
- 26 Zone d'Activité de Champfleuri
- 27 Pré Chatelain
- 28 Zone Artisanale de Maubec
- 29 Z.A. du Bion
- 30 La Plaine, Ruy-Montceau
- 31 Le Rivet
- 32 La Vieille Borne
- 33 Les Mulets
- 34 La Pitre
- 35 Zone des Compagnons
- 36 Zone du Perelly
- 37 Les Moulins
- 38 Le Vernay
- 39 La Plaine, Nivolas-Vermelle
- 40 Zone Industrielle des Berlioz